



G.D.V. DOTT. ING. GIORGIO DALLA VAL		TAVOLA	
STUDIO PIAZZA CALVI 90-CONEGLIANO (TV)-TEL. 0438-21284		3	
Comune di CONEGLIANO	Mappale 816-1302-1304	Foglio 27	Scala 1:100 1:200
Committente PACCAGNELLA DOTT. ADRIANO	Descrizione REALIZZAZIONE DI UNITA' RESIDENZIALE UNIFAMILIARE		SETTEMBRE 2020
VIA 99th GNESTRE N. 15 CONEGLIANO C.F. PCC DRN 55038 C95TM	SEZIONI, PLANIMETRIE SCHEMI FOGNARI		Timbro e Firma

A termini di legge si riserva la proprietà di questo disegno.


SEZ. A - A

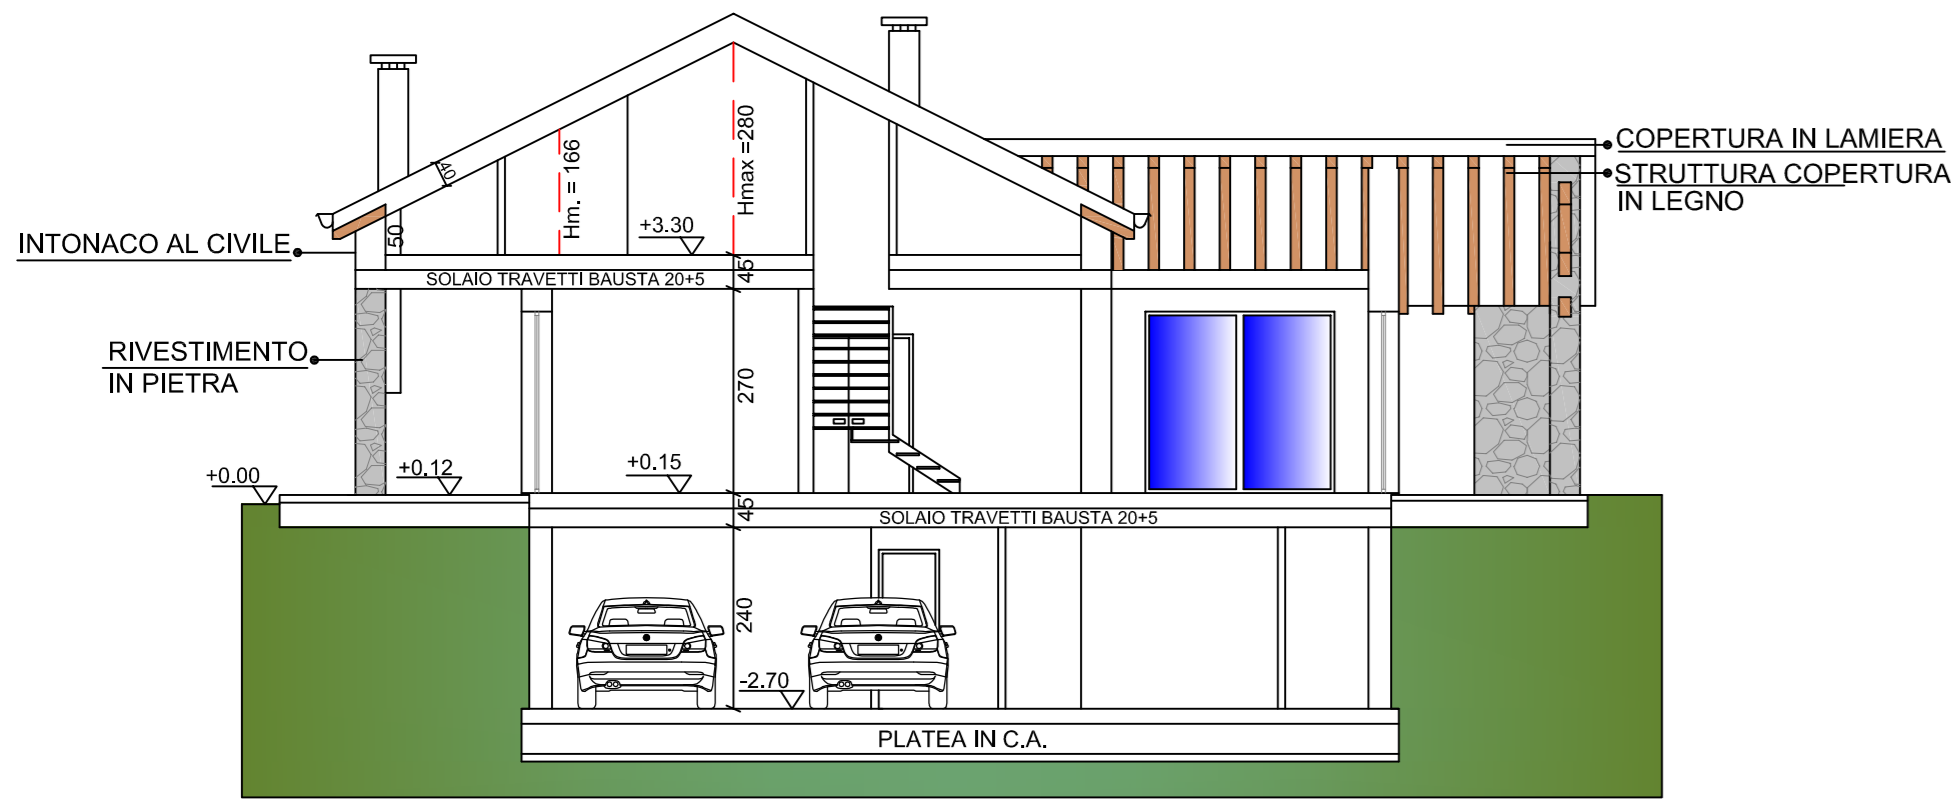


SEZ. B - B

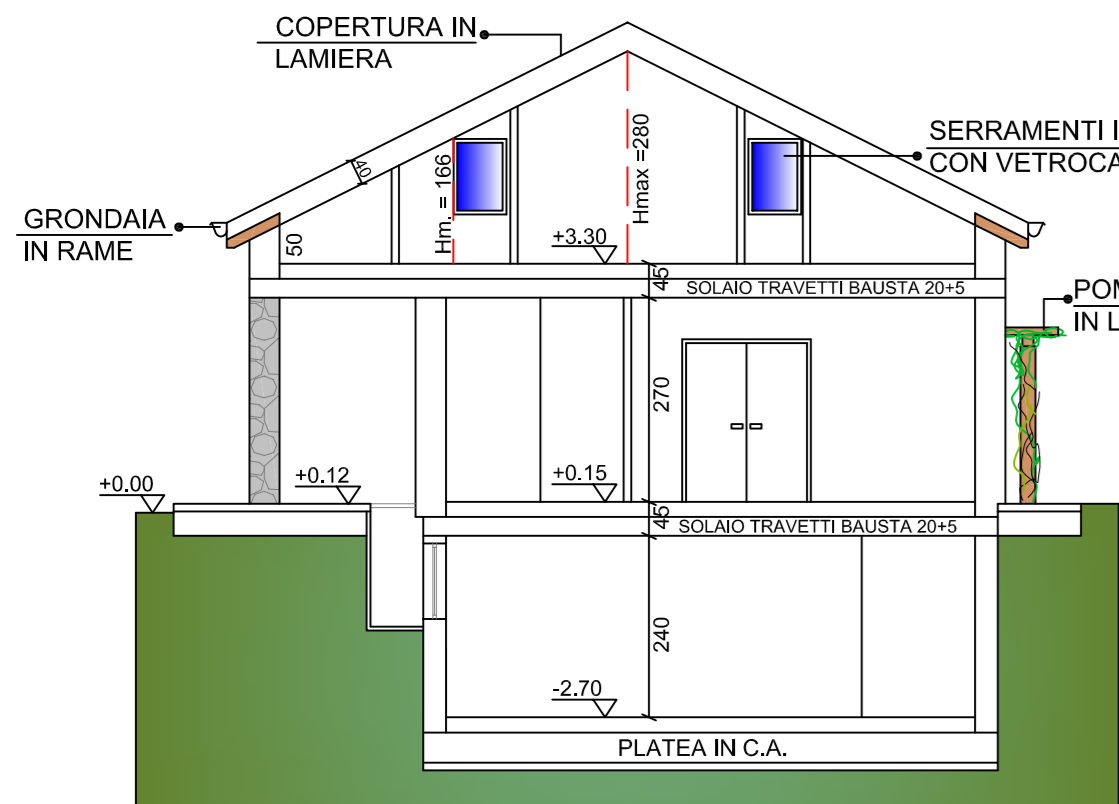


SEZ. C - C

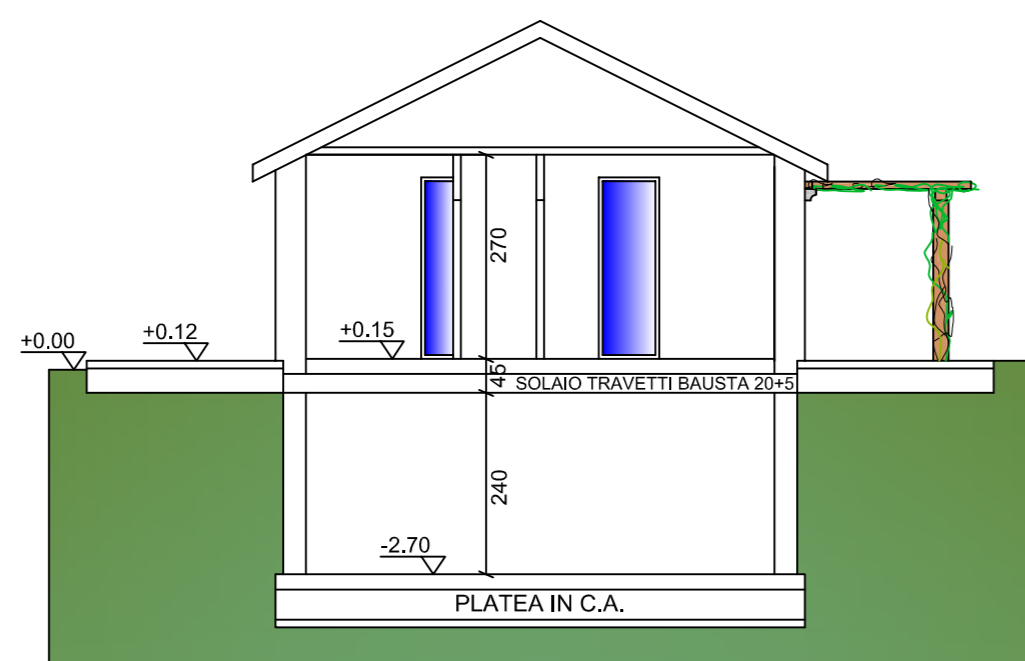


SEZ. D - D

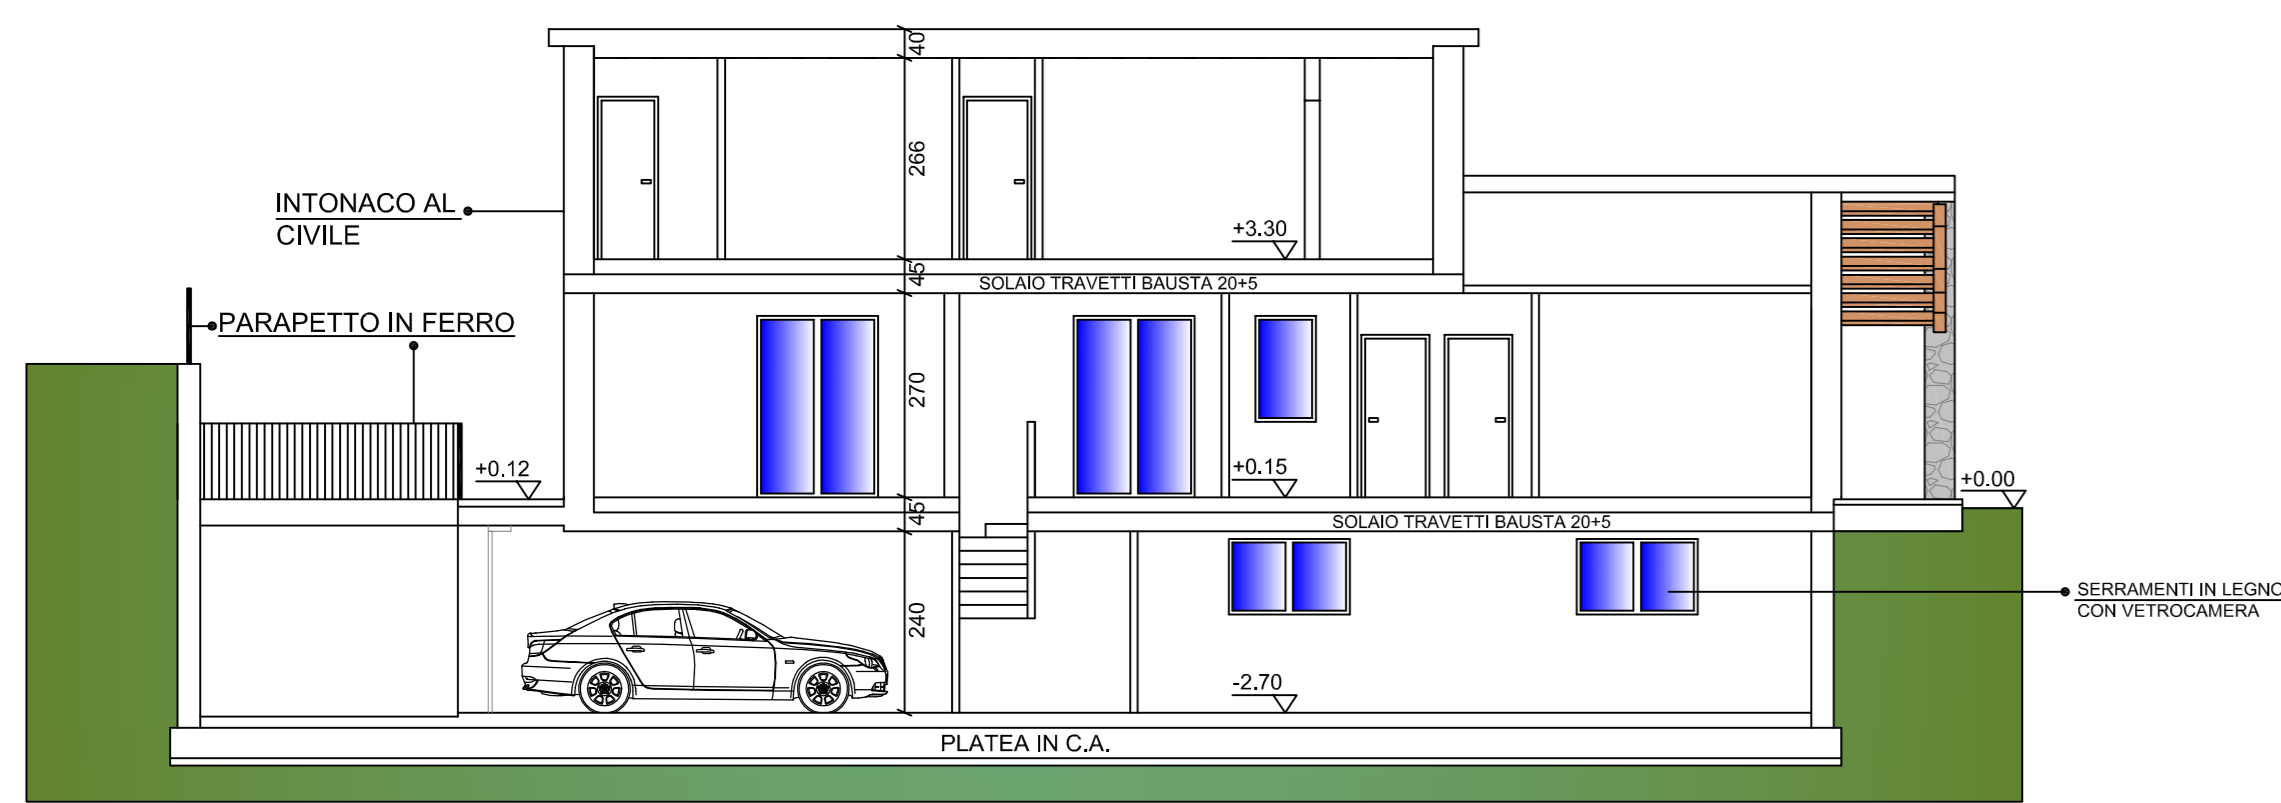

PLANIMETRIA CON DISTANZE E SEZIONI

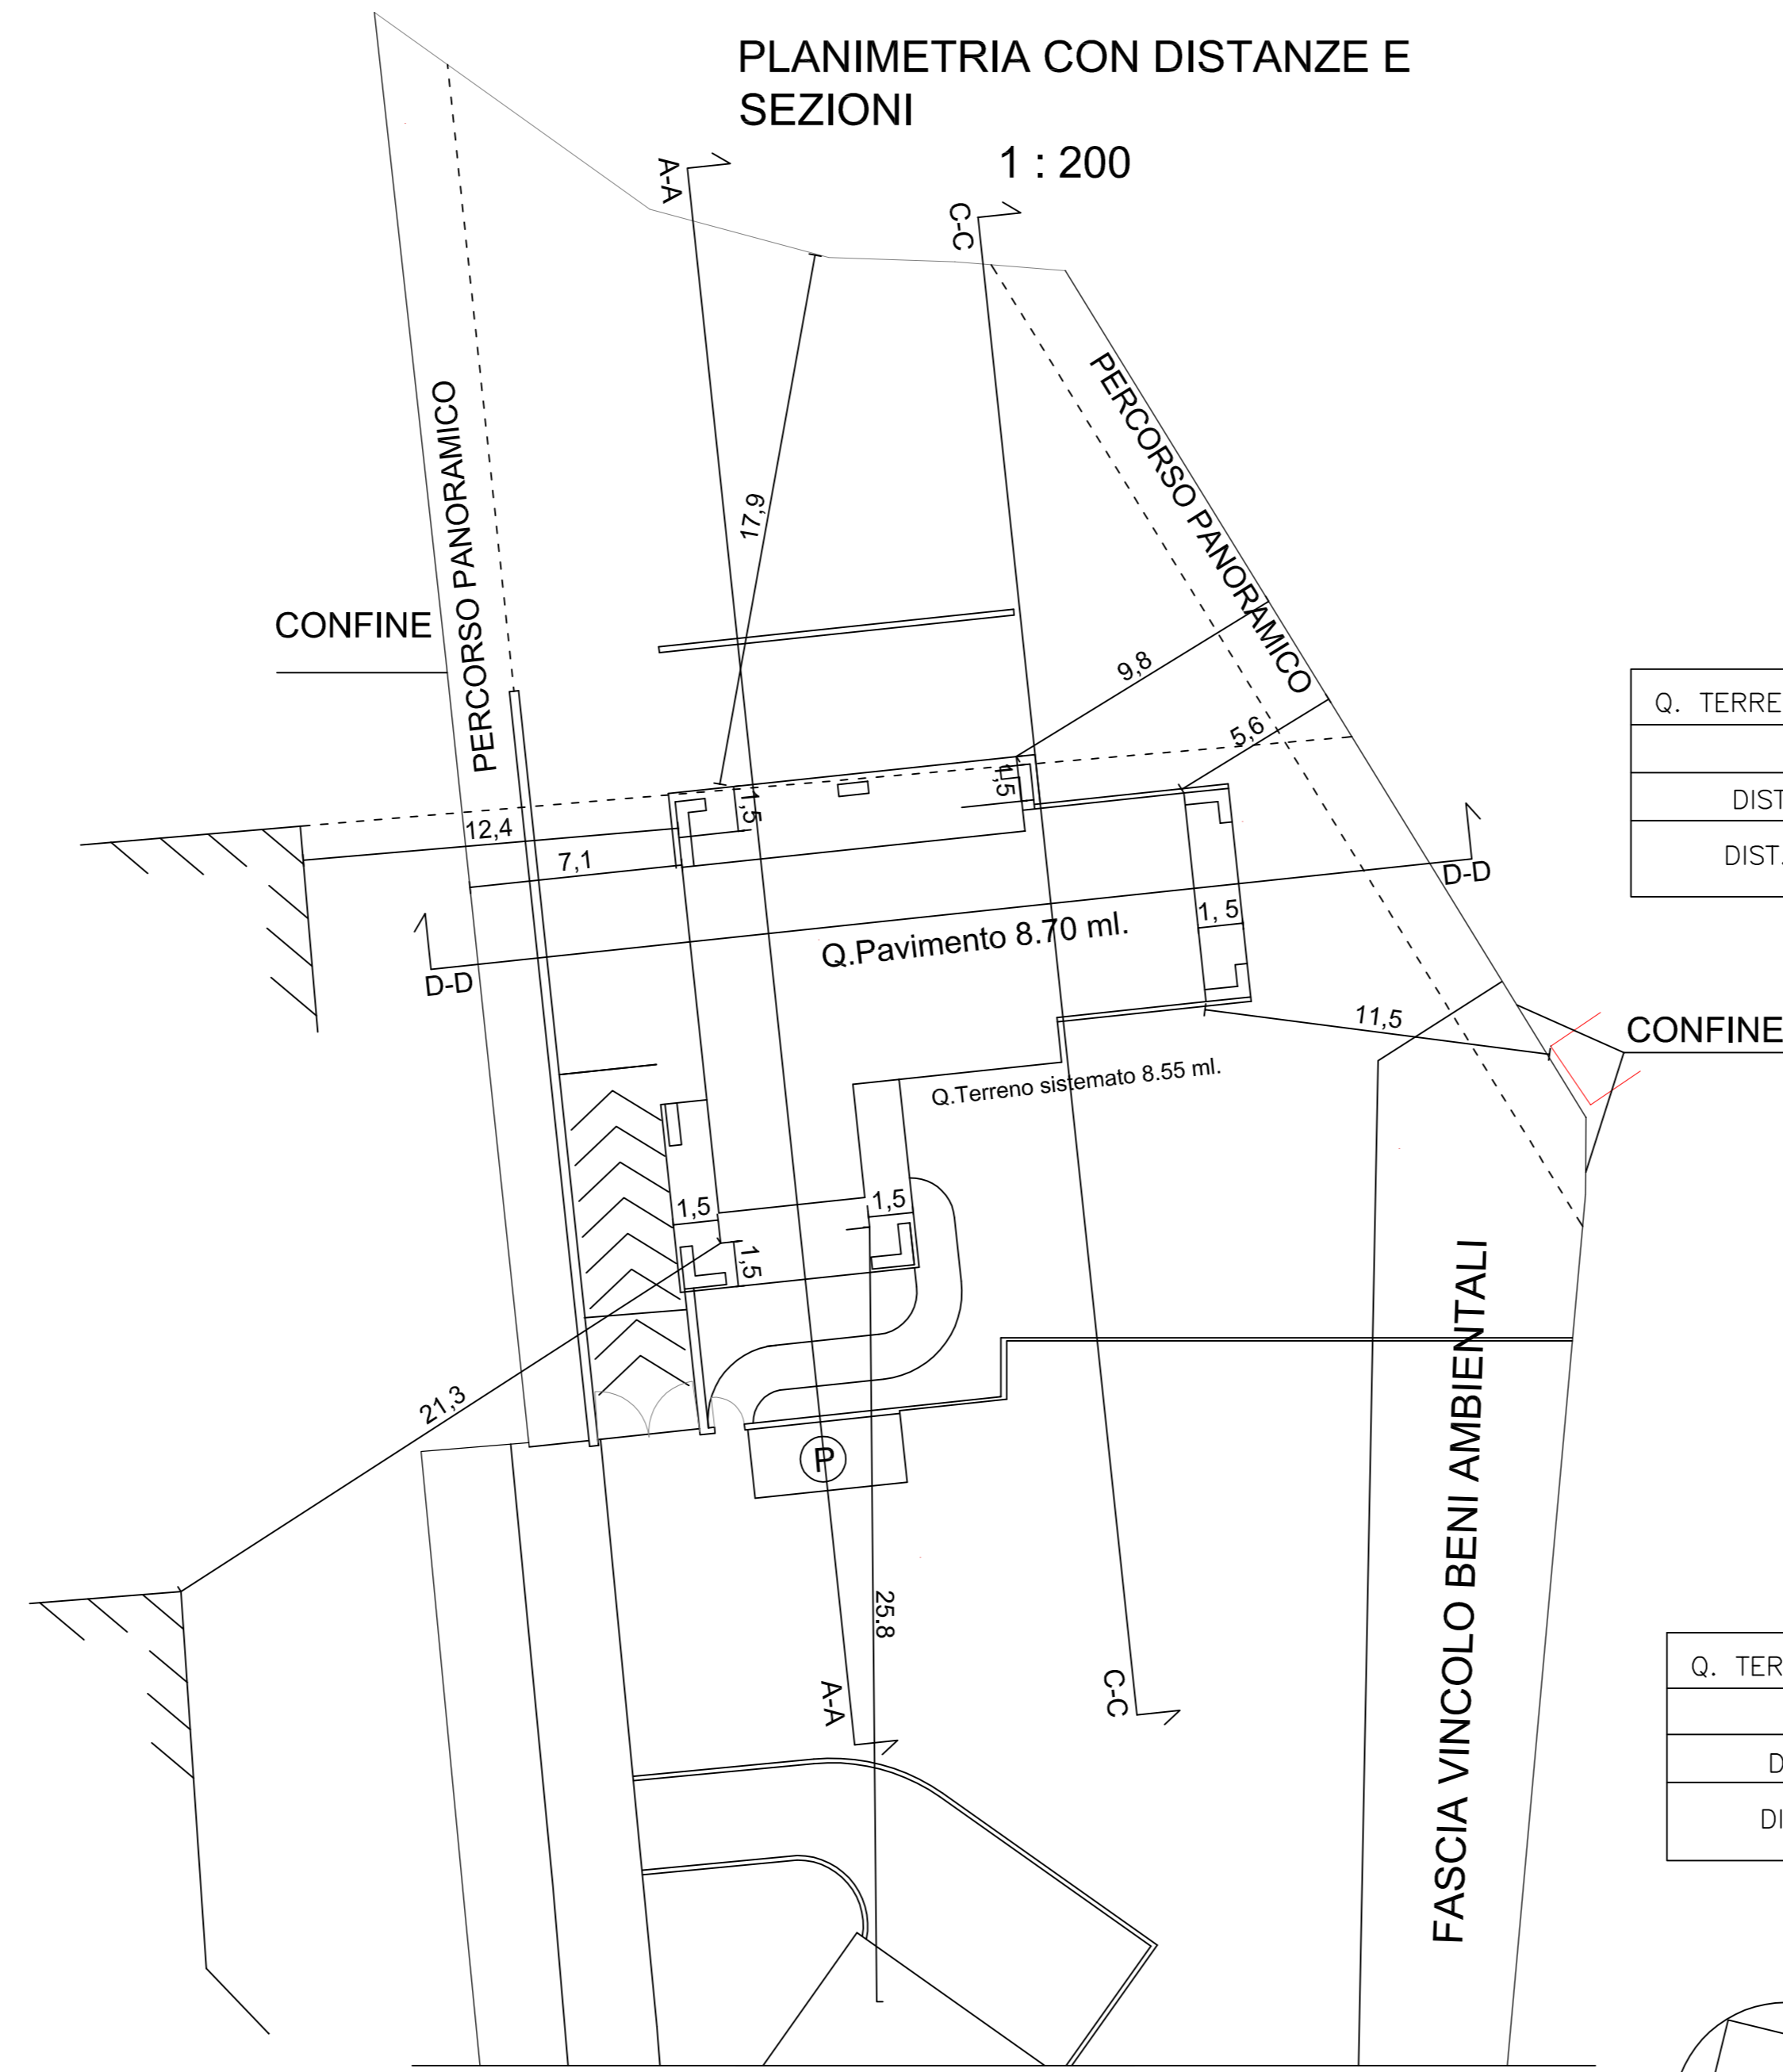


SCHEMA FOGNATURE

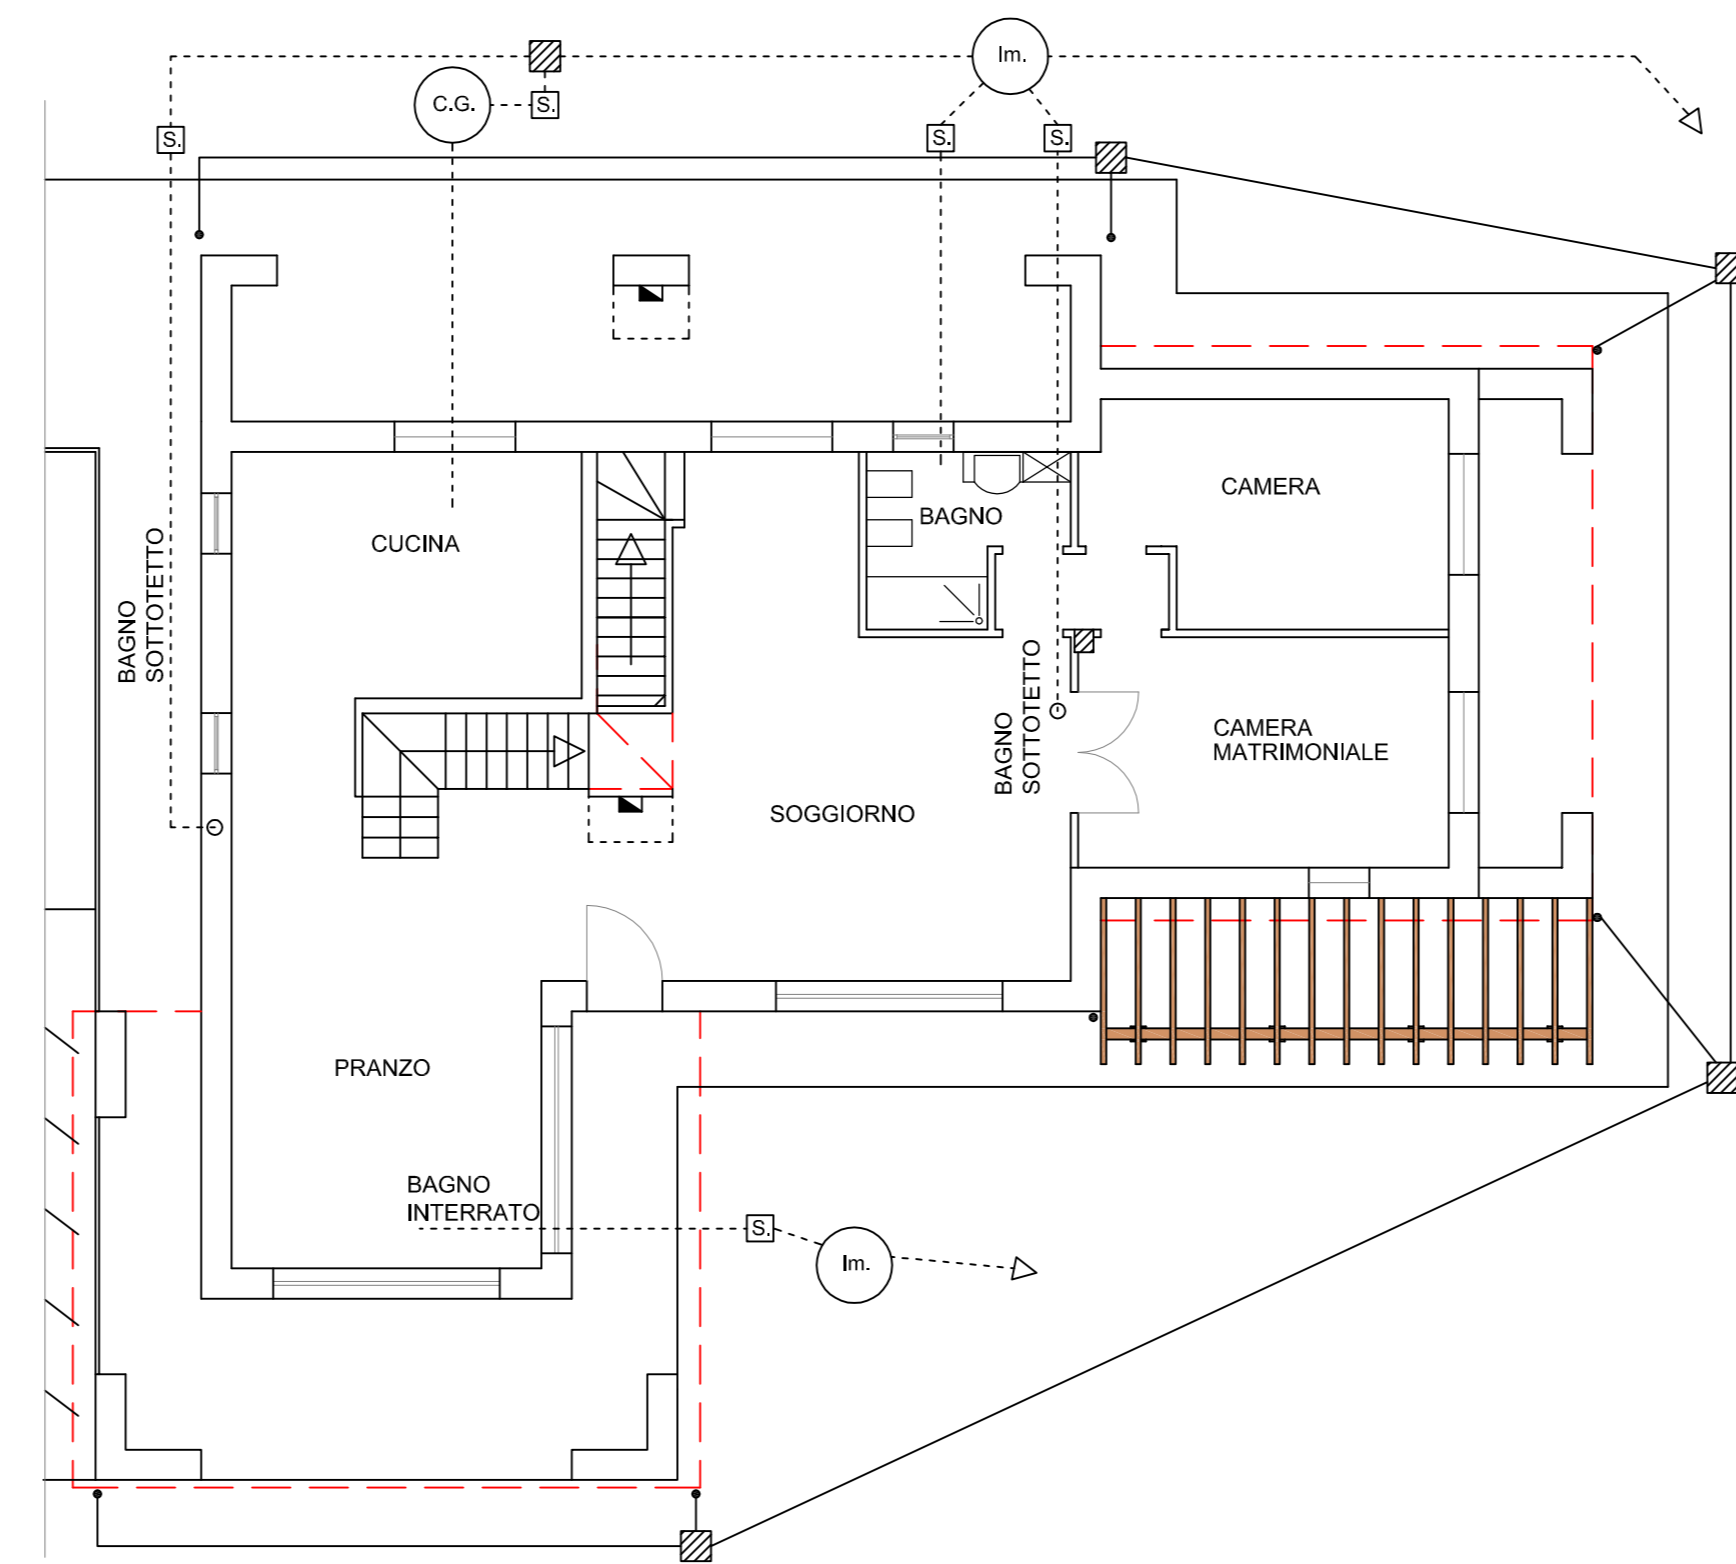


- LINEA ACQUE NERE PVC SM4
- LINEA ACQUE PIOVANE
- ▨ POZZETTO DI RACCORDO ISPEZIONABILE
- ⊠ POZZETTO SIFONATO
- ⊙ VASCA IMHOFF
- ⊙ VASCA CONDENSA GRASSI
- ⊙ VASCA RACCOLTA ACQUE PIOVANE CON TROPPO-PIENO


SEZIONE A - A SCALA 1 : 200

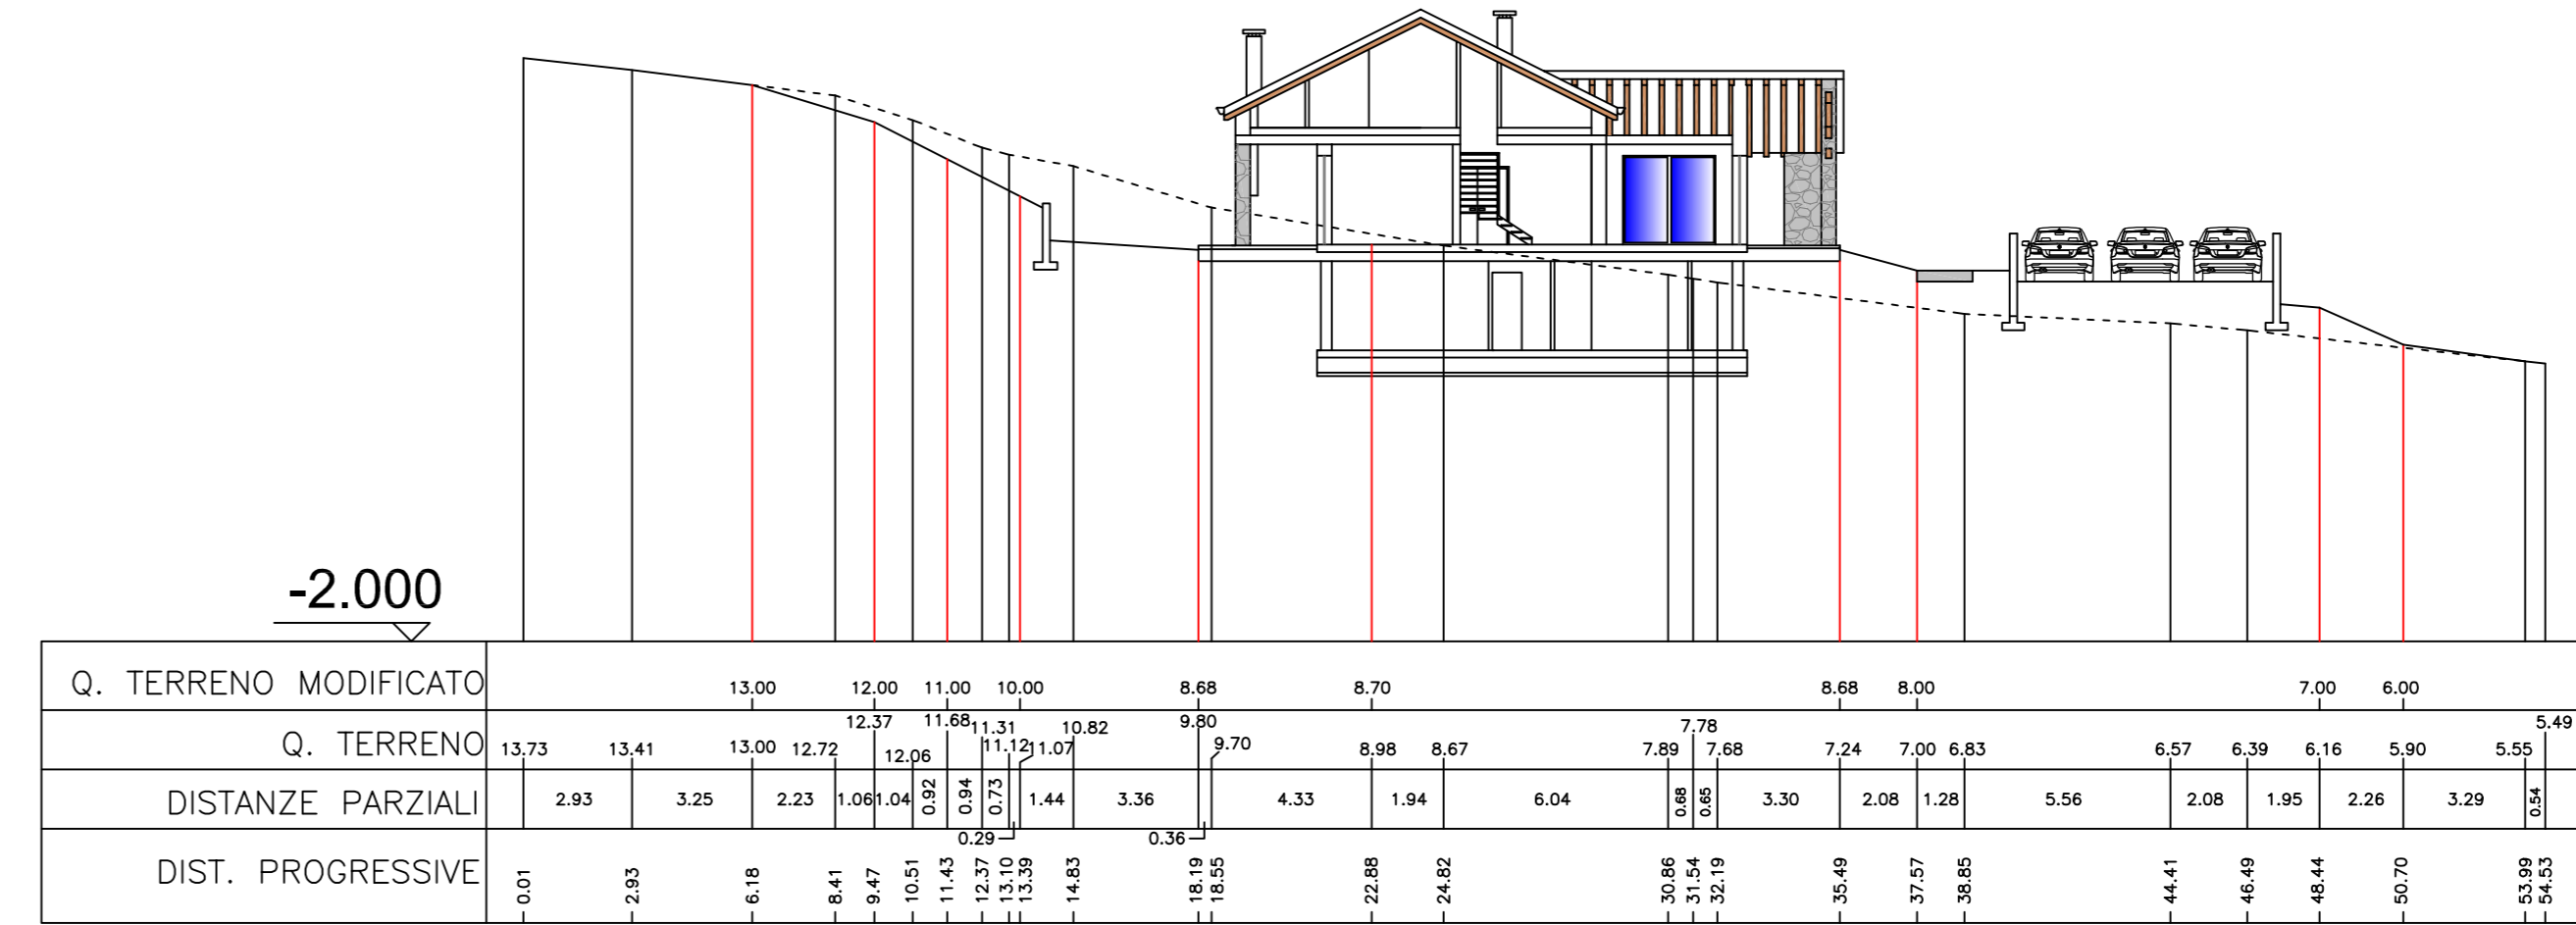

SEZIONE C - C SCALA 1 : 200

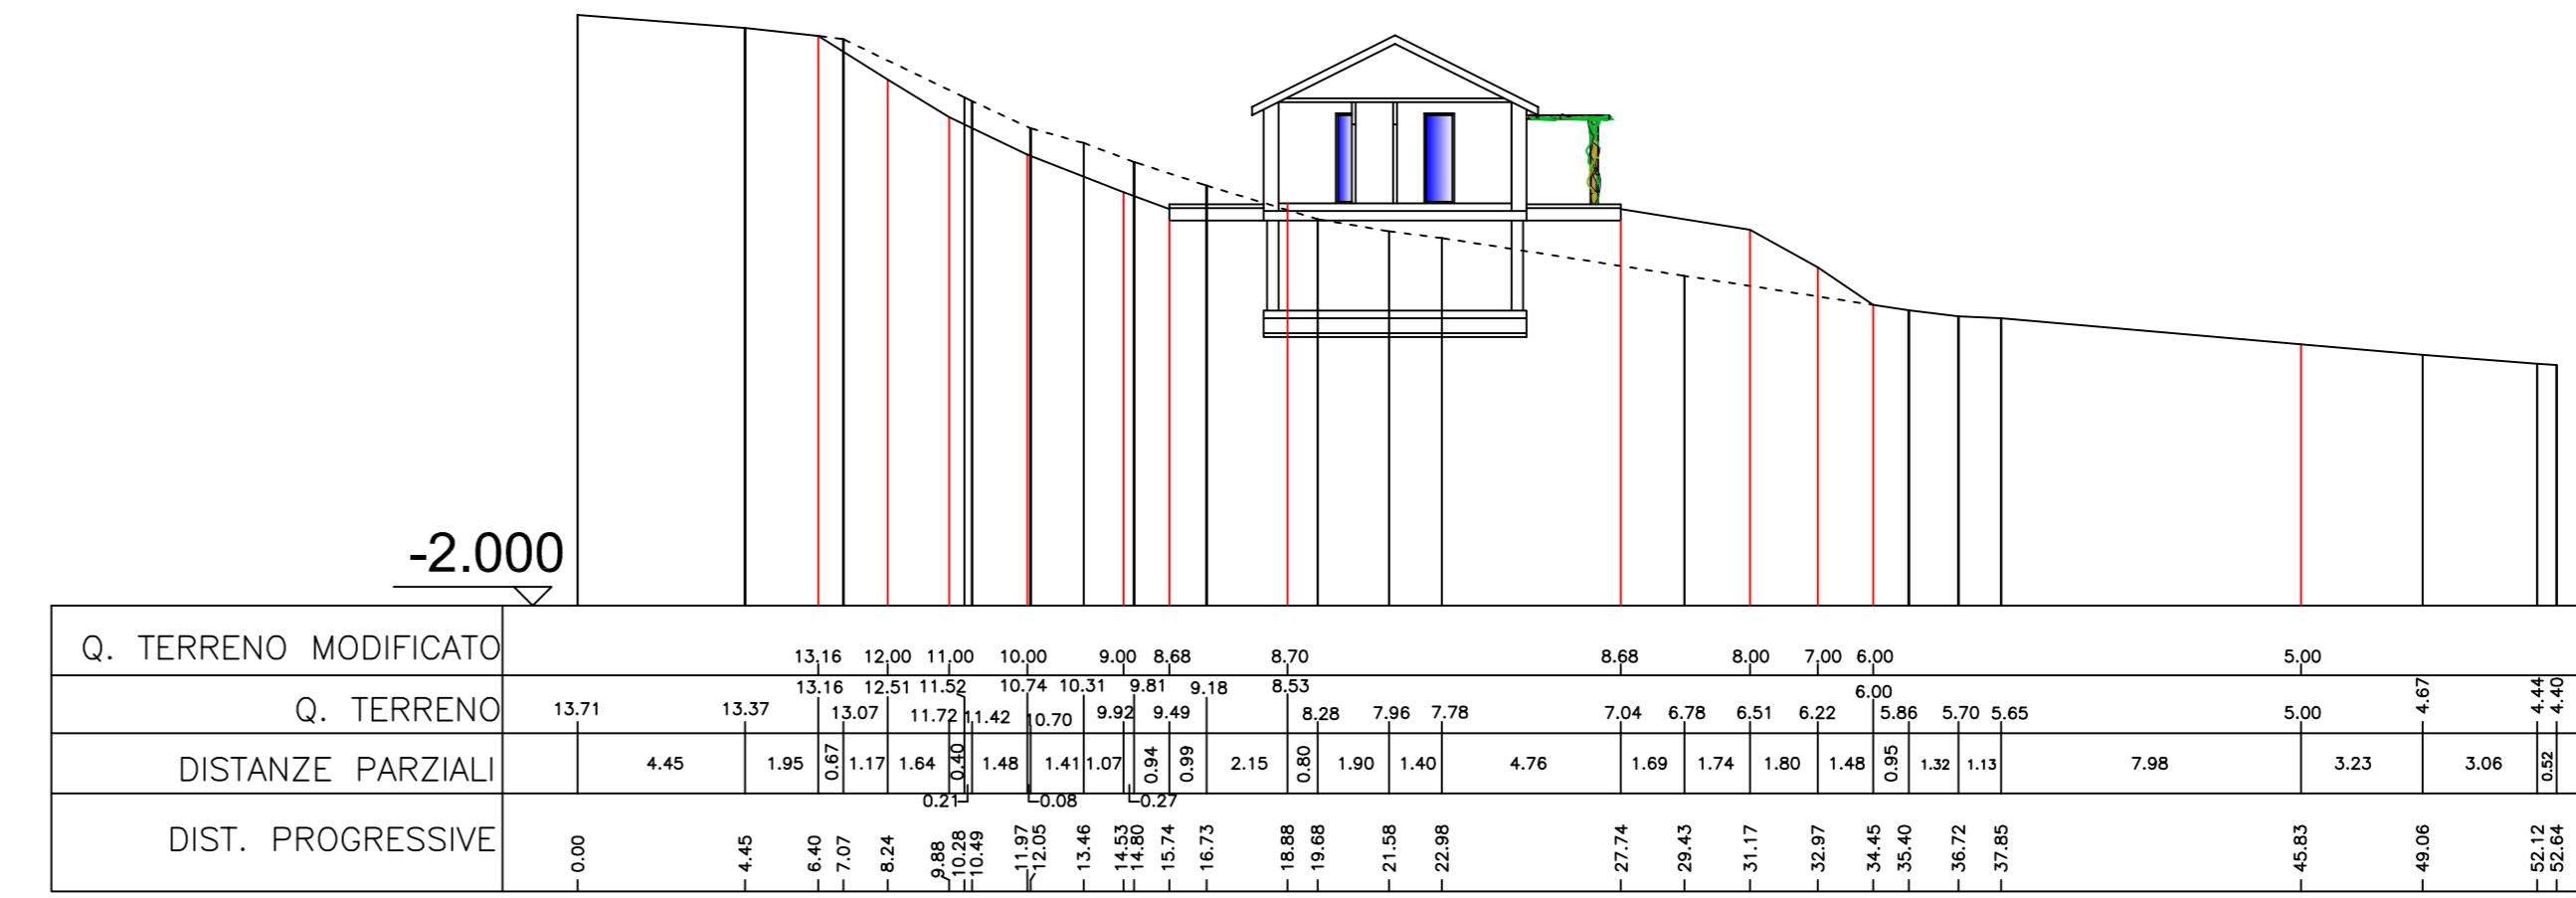

SEZIONE D - D SCALA 1 : 200

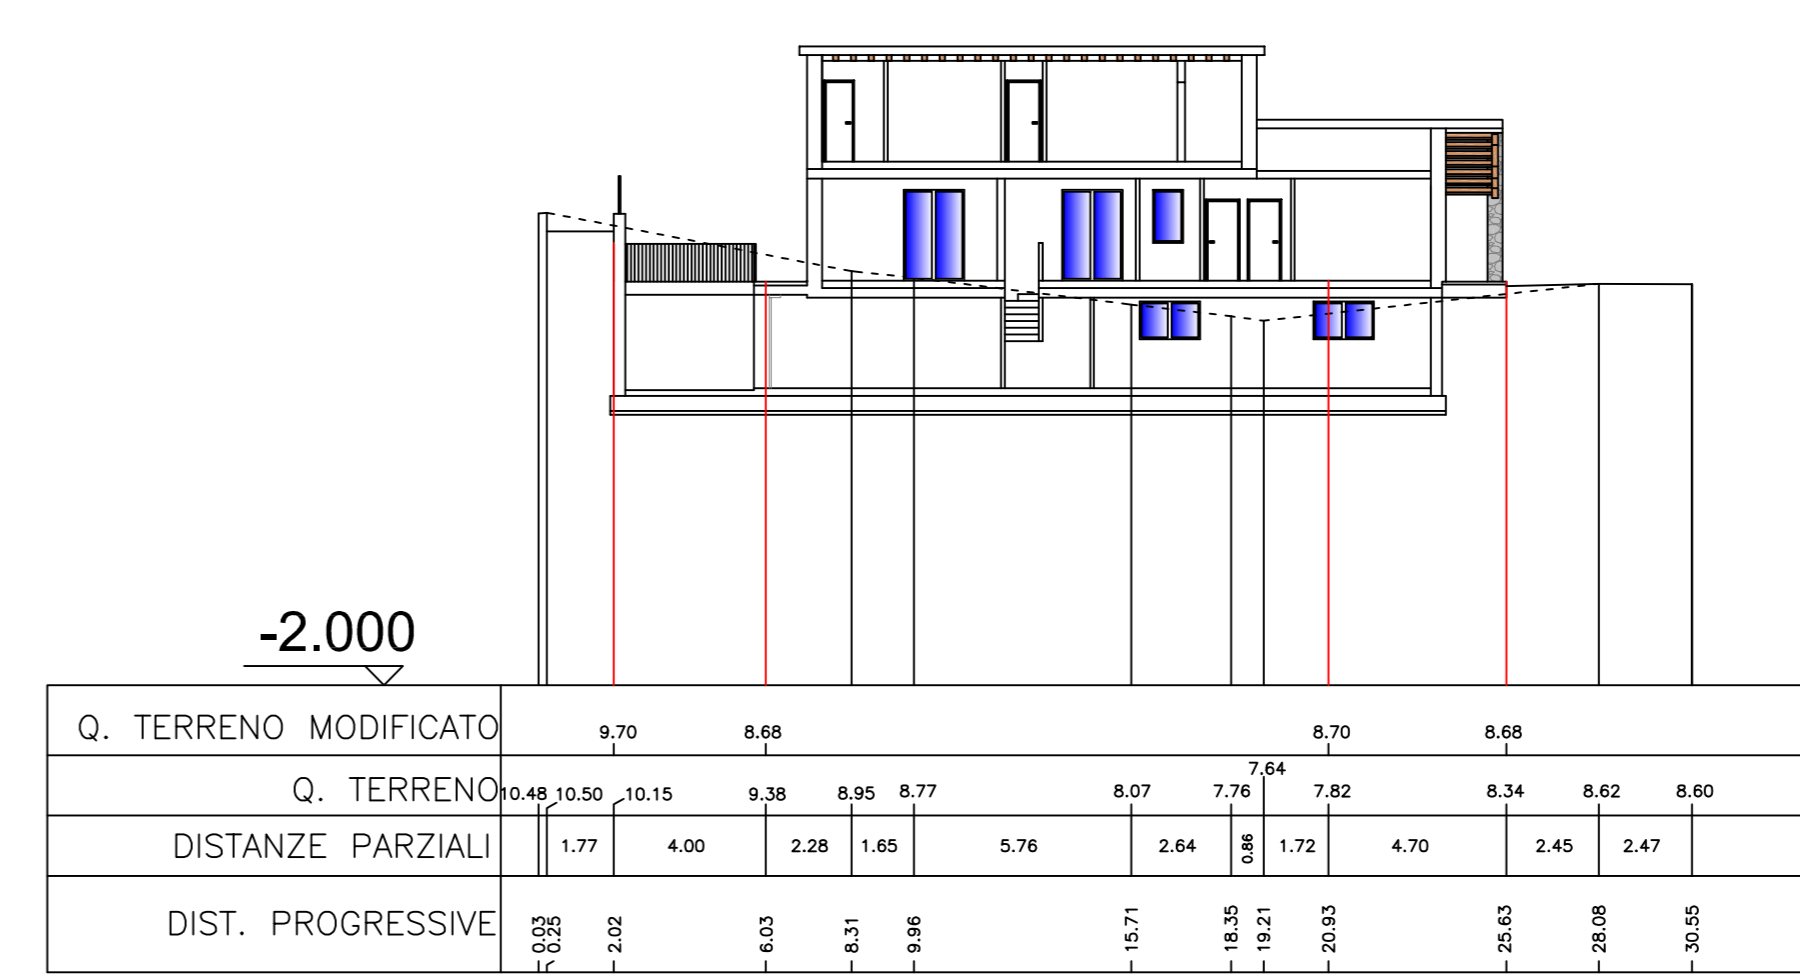

PLANIMETRIA FOGNATURE E DI SISTEMAZIONE ESTERNA

