


G.D.V. DOTT. ING. GIORGIO DALLA VAL		TAVOLA 4	
STUDIO PIAZZA CALVI 90-CONEGLIANO (TV)-TEL. 0438-21284			
Comune di CONEGLIANO	Mappale 1353 - 1354 - 1357	Foglio 29	Scala 1 : 100
Committente PACCAGNELLA DOTT. ADRIANO			LUGLIO 2020
Descrizione REALIZZAZIONE DI UNITA' RESIDENZIALE UNIFAMILIARE IN VIA DELLE GINESTRE			Timbro e Firma
Via delle GINESTRE N. 15 CONEGLIANO C.F. PCC DRN SICR CSR7M			
PLANIMETRIA, CONTEGGI URBANIST., FOGNATURE E L. 13			

A termini di legge si riserva la proprietà di questo disegno.


DIRETTORE ARTISTICO : DOTT. ARCH. ALBERTO FOLLEGOT

GRAFICI DI ADEGUAMENTO ALLE
PRESCRIZIONI DEI BB. AA.


CONTEGGI CUBATURA		
PIANO TERRA		
PARETI : A = 0,00 mq. B = 8,36 mq. C = (14,06 x 2,70) + (5,80 x 3,10) = 55,94 mq.		
D = 9,03 mq.	TOT. = 73,33 mq.	
PERIMETRO = 47,08 ml. AREA = 100,97 mq. H.virt. = 73,33 / 47,08 = 1,56 ml.		
100,97 mq. X 1,56 (H.virt.)		157,51 mc.
LIVING + PARTE DI PLURIUSO + PARTE DI INGRESSO		286,25 mc.
Sn1 = 78,08 mq. X 3,10 (h.) = 242,05 mc.		
PARTE DI INGRESSO Sn = 16,37 mq. X 2,70 (h.) = 44,20 mc.		
PORTICATI PIANO TERRA		
PORTICATO LIVING	2mq. X 4,10 (h.m.)	8,20 mc.
PORTICATO TAVERNA	7,54 mq. X 3,66 (h.m.) = 27,60 mc.	27,60 mc.
PIANO PRIMO		
ZONA GIORNO E ZONA NOTTE ESCLUSI	127,20 X 2,70 (h.)	343,44 mc.
BAGNI E CABINA ARMADIO	20,60 X 2,40 (h.)	49,44 mc.
LOGGIA ZONA GIORNO	3,75 X 4,00 (h.m.)	15,00 mc.
PORTICATO ZONA NOTTE	3,75 X 3,50 (h.m.)	13,12 mc.
TOTALE		900,56 mc.
900,56 mc. < 2000,00 mc. (CUBATURA REALIZZABILE COME DA A.P.P.)		
LEGGE N. 122 / 1989 900,56 mc. X 10 % = 90,06 mq. 39,00 + 52,33 = 91,33 mq.		
SUPERFICIE PANNELLI FOTOVOLTAICI (D.lgs. 28 / 2011 art.11 alleg. 3)		
P = SUP. lorda cop./50 P = 288,68 mq./50 = 5,77 Kw/h. 5,77 / 0,3 = 20 PANNELLI DA 1,7 mq.		
RAPPORTO DI COPERTURA 35 % DI 5.680 mq. = 1.988 mq.		
SUP. COPERTA = 244,42 mq. < 1.988 mq.		

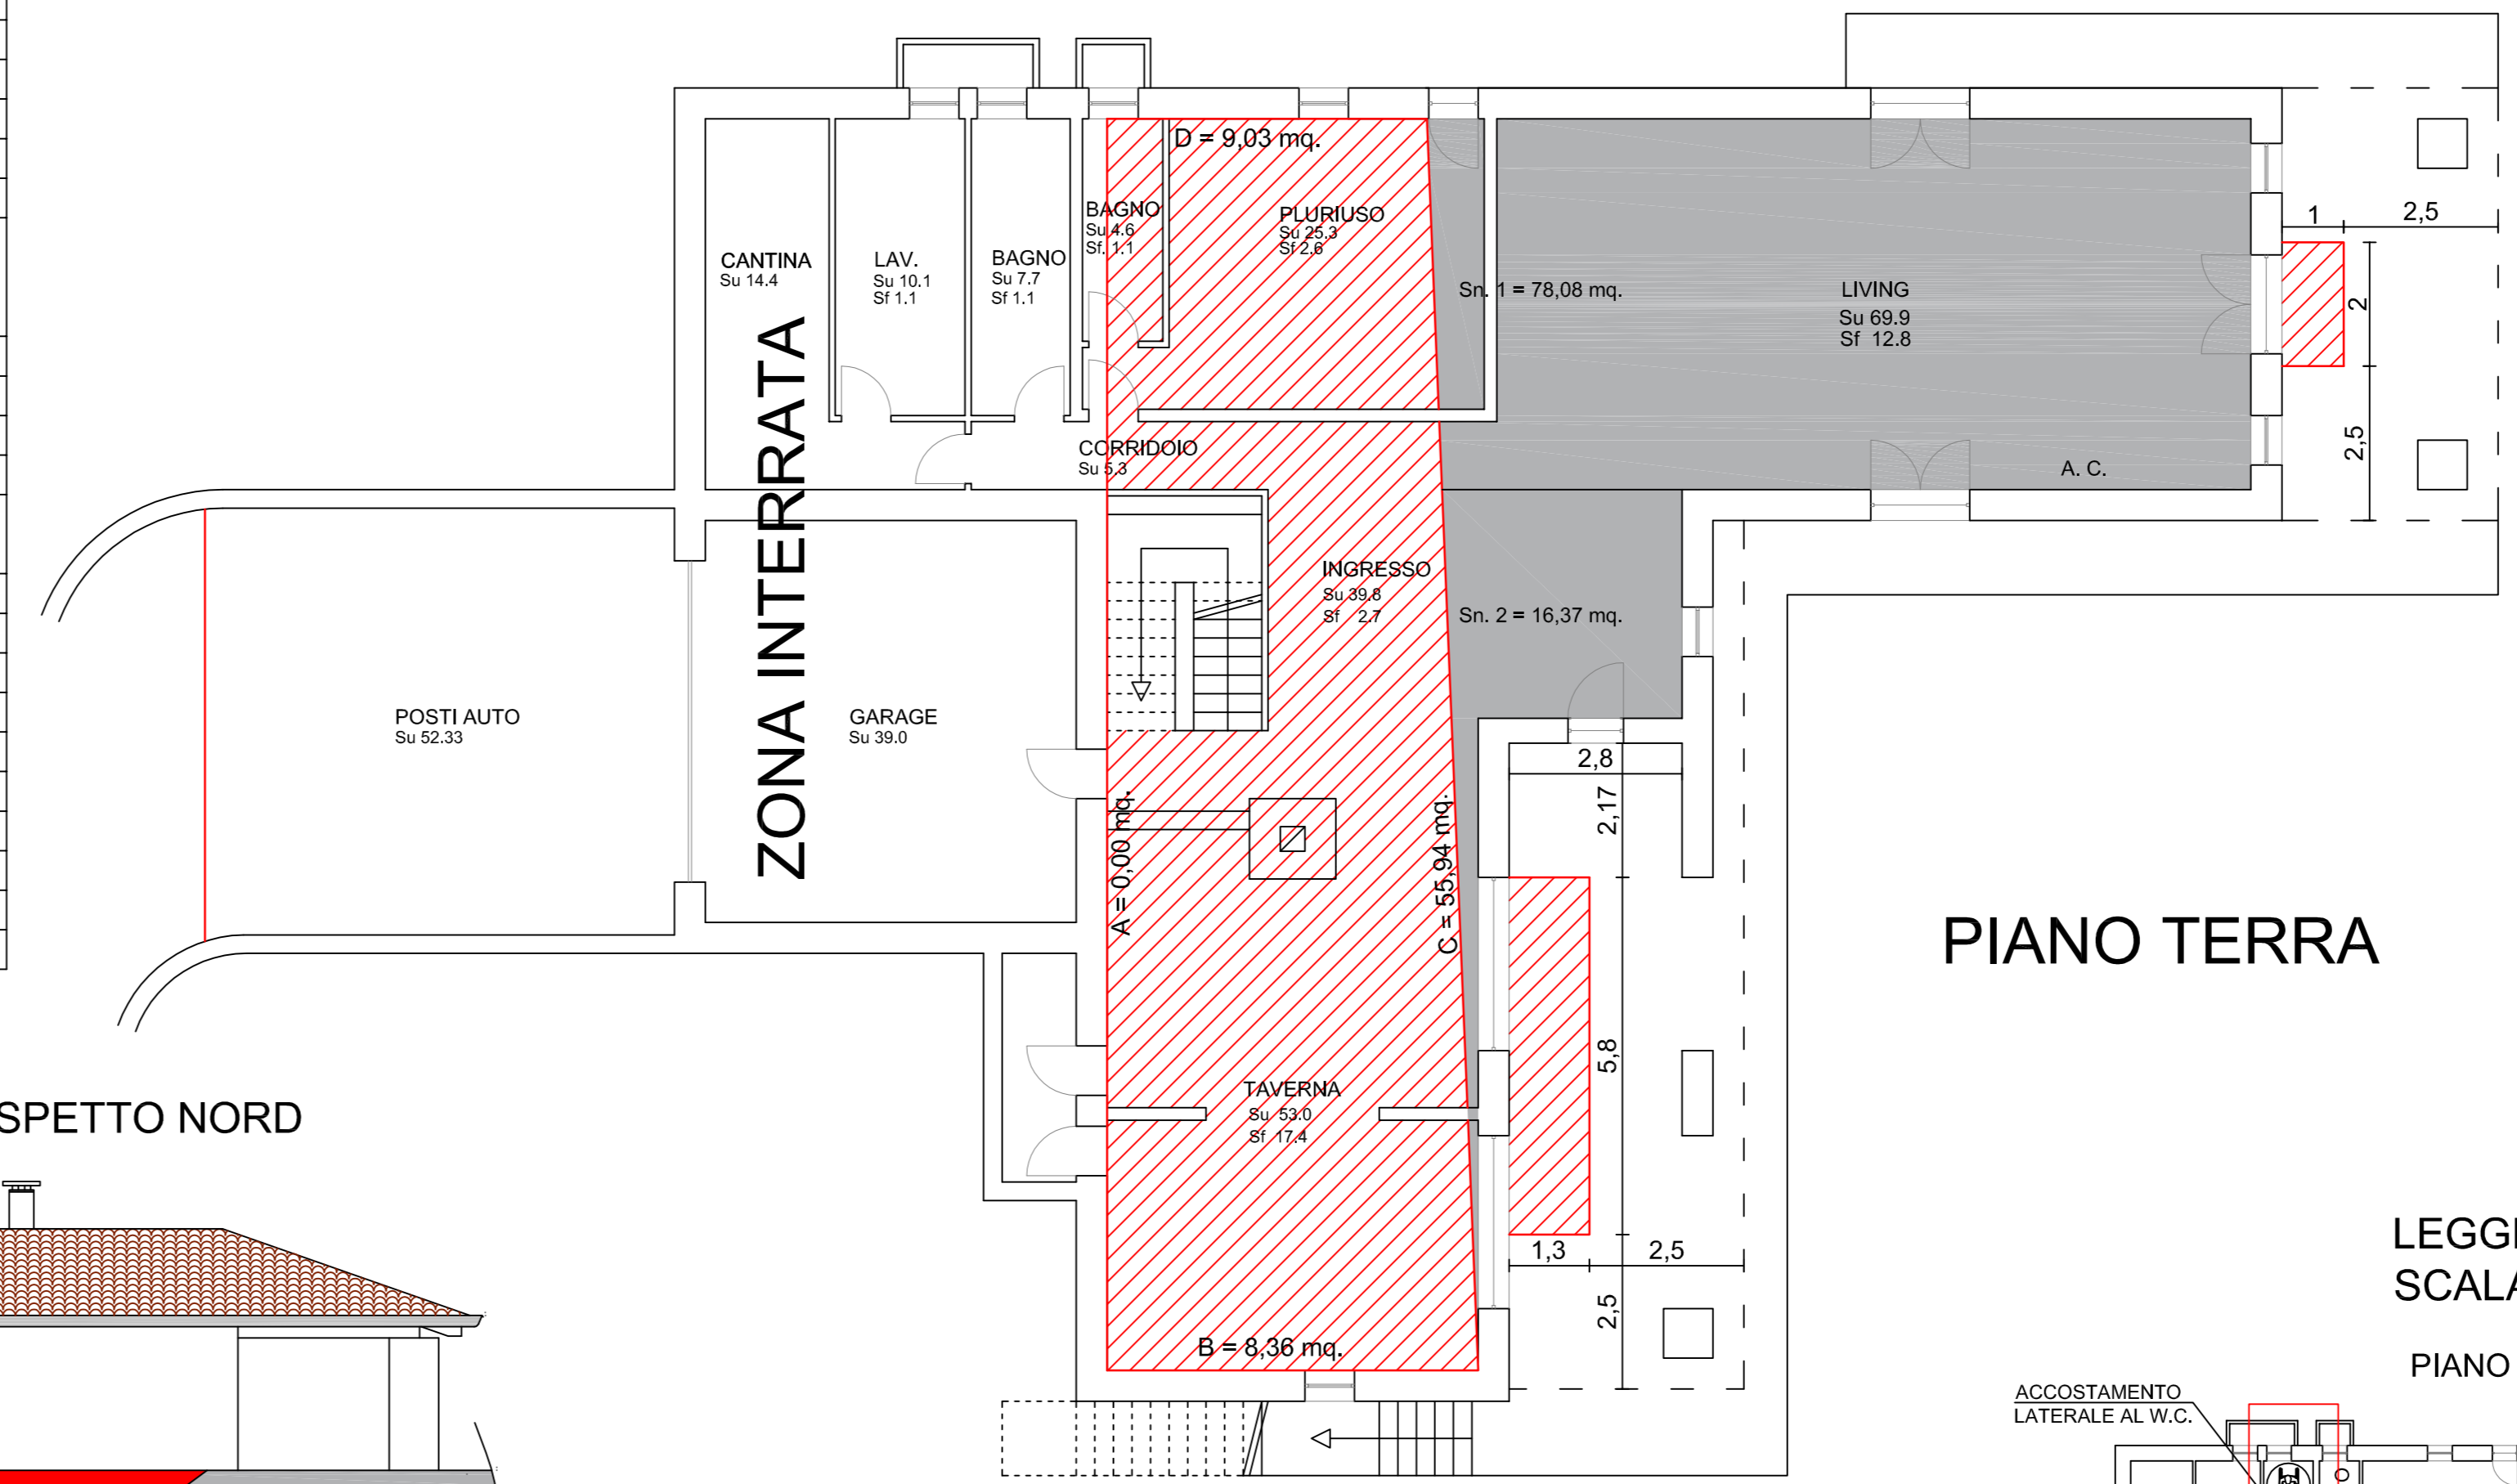

PARTICOLARE AREA PARETE "B"

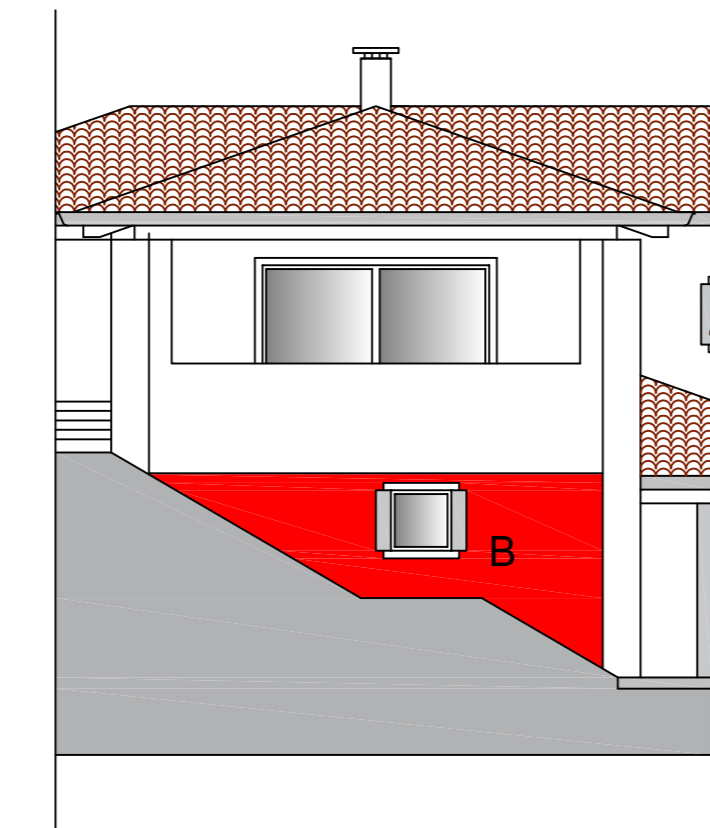


PROSPETTO NORD

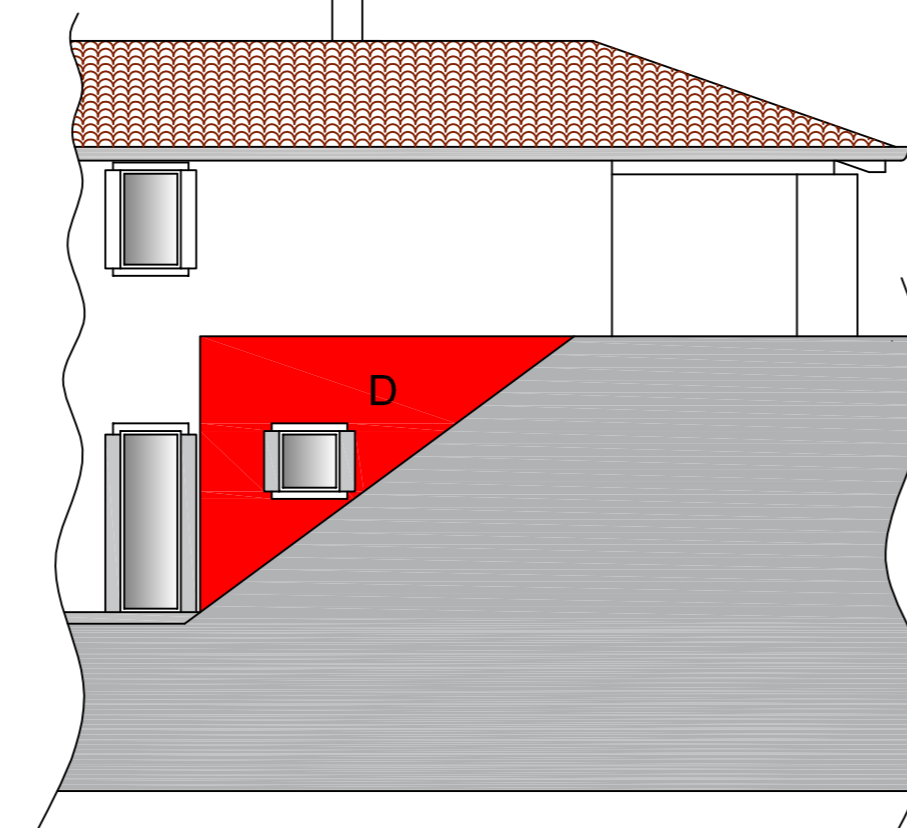

PARETE C


SCALA 1 : 200

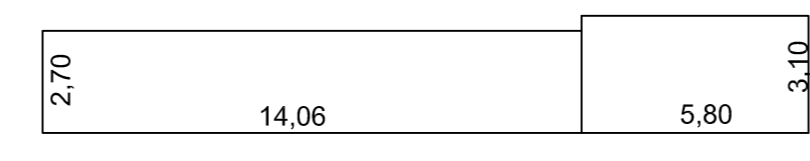


PIANO TERRA

LEGGE N. 13
SCALA 1 : 200



PIANO TERRA

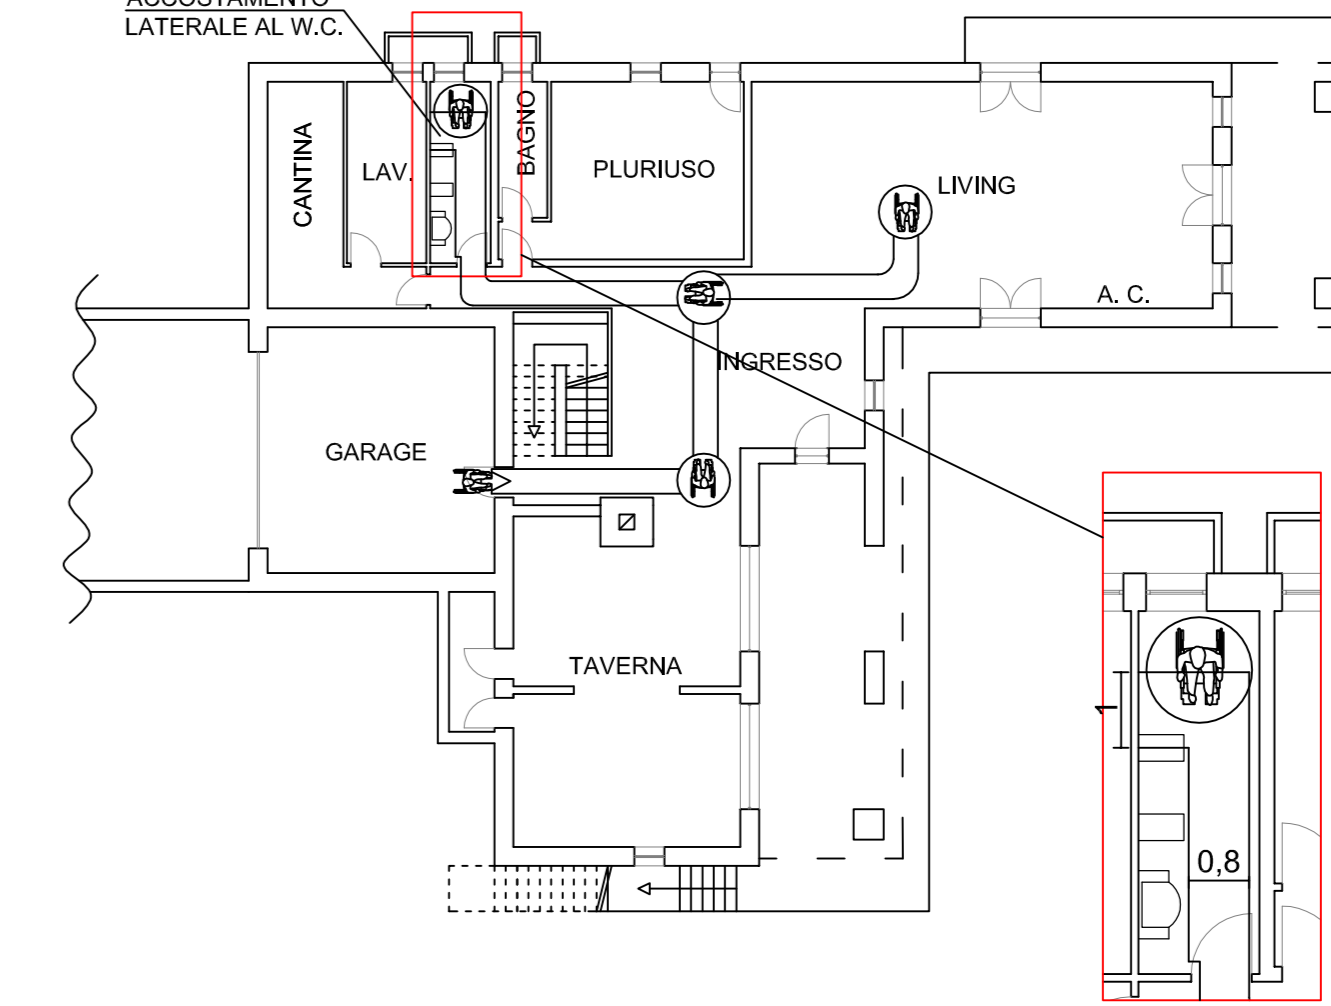

PLANIMETRIA FOGNATURE
1 : 500

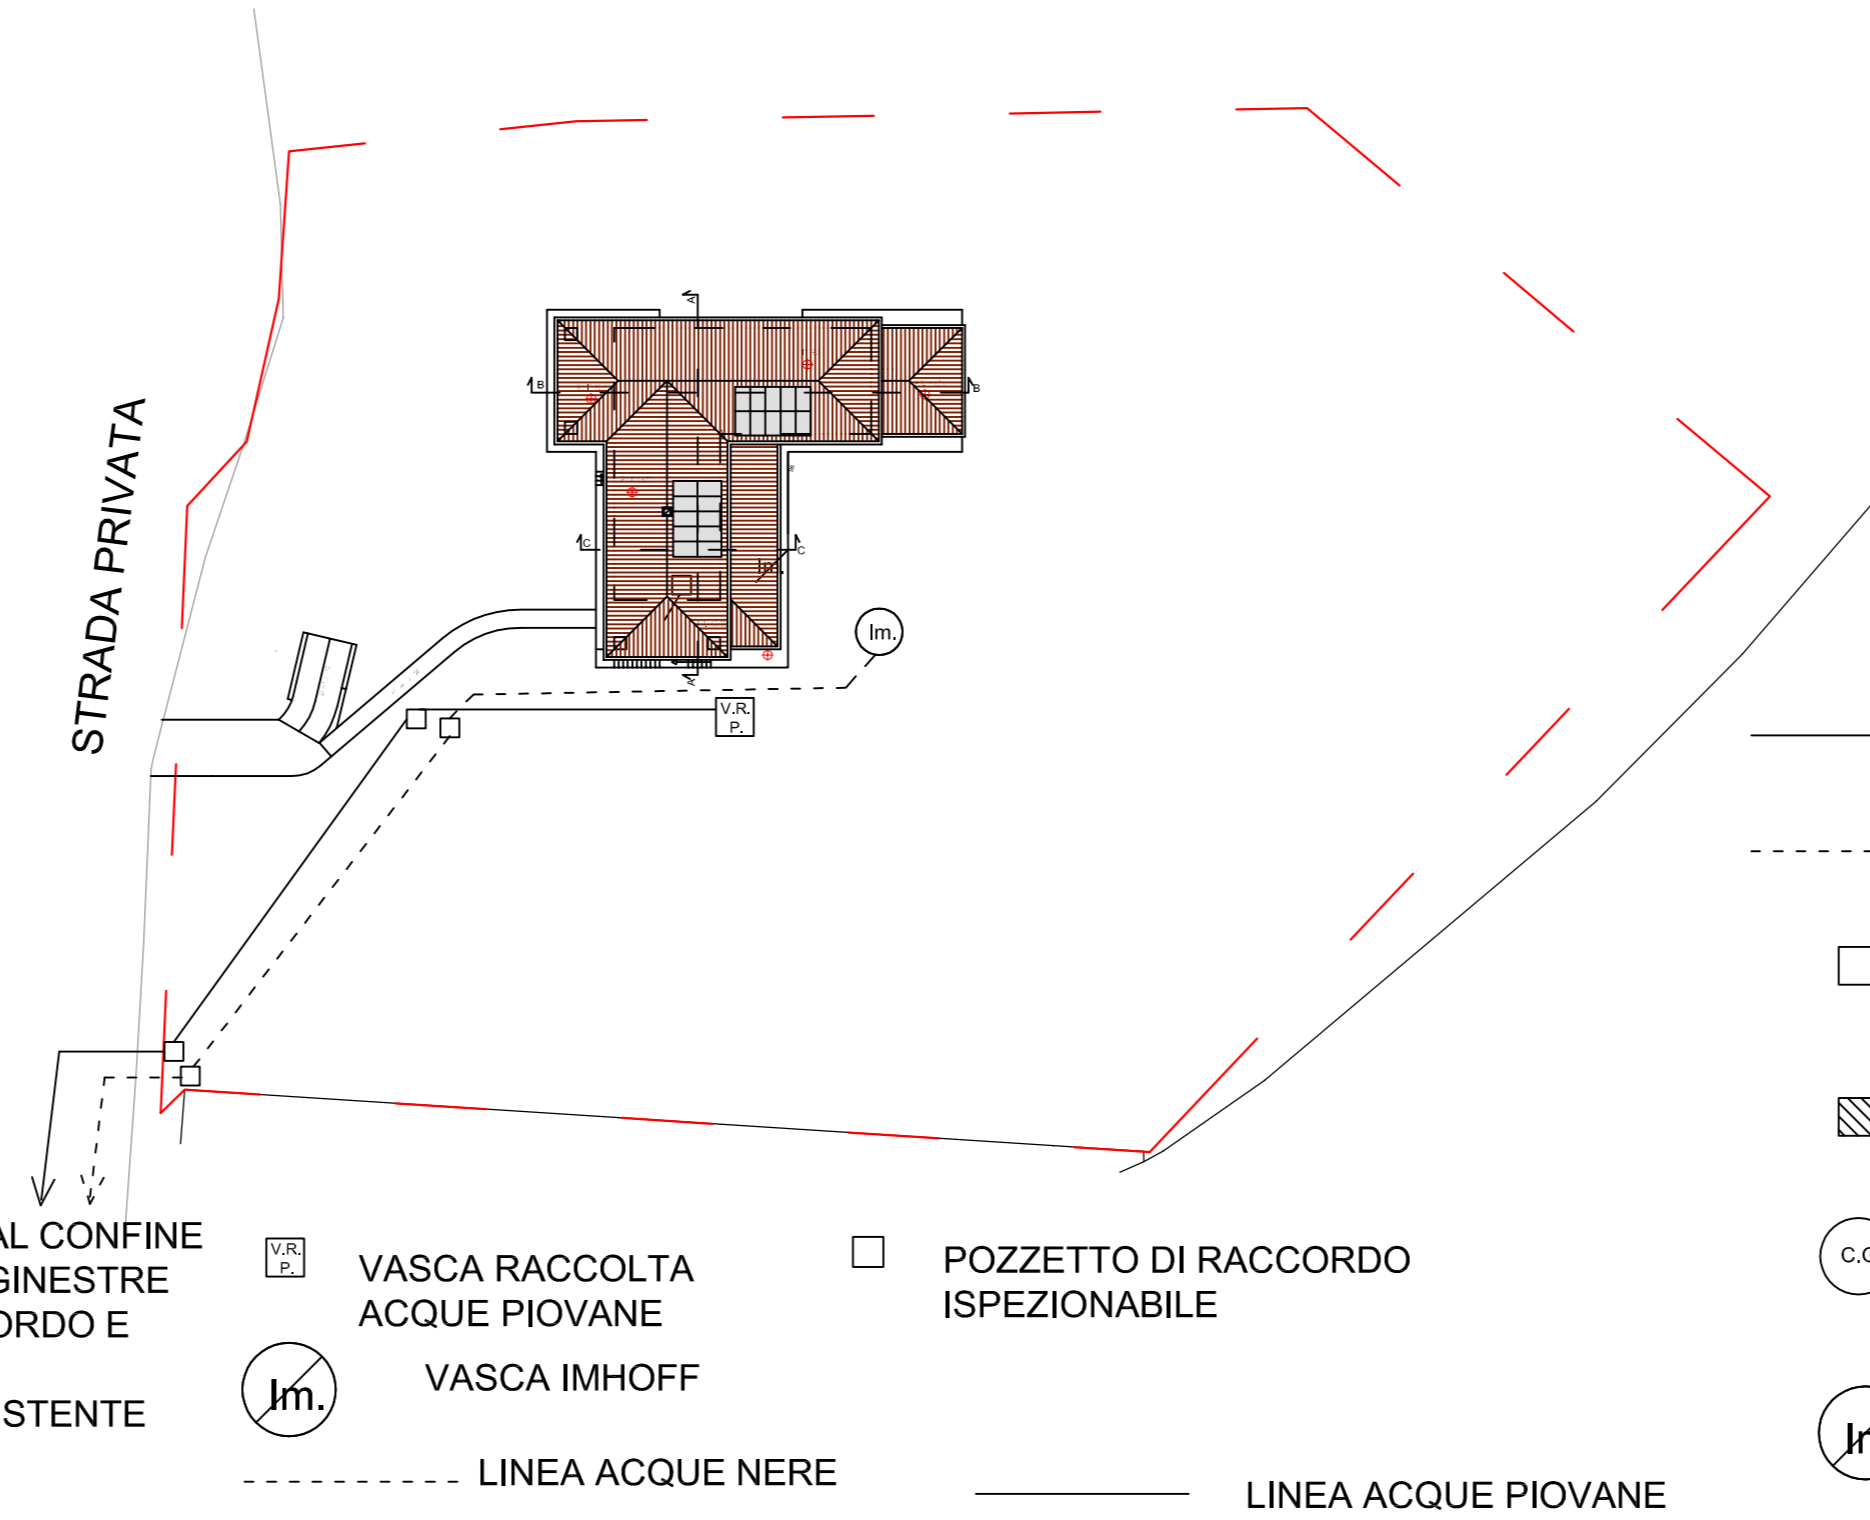

SCHEMA FOGNATURE
1 : 200

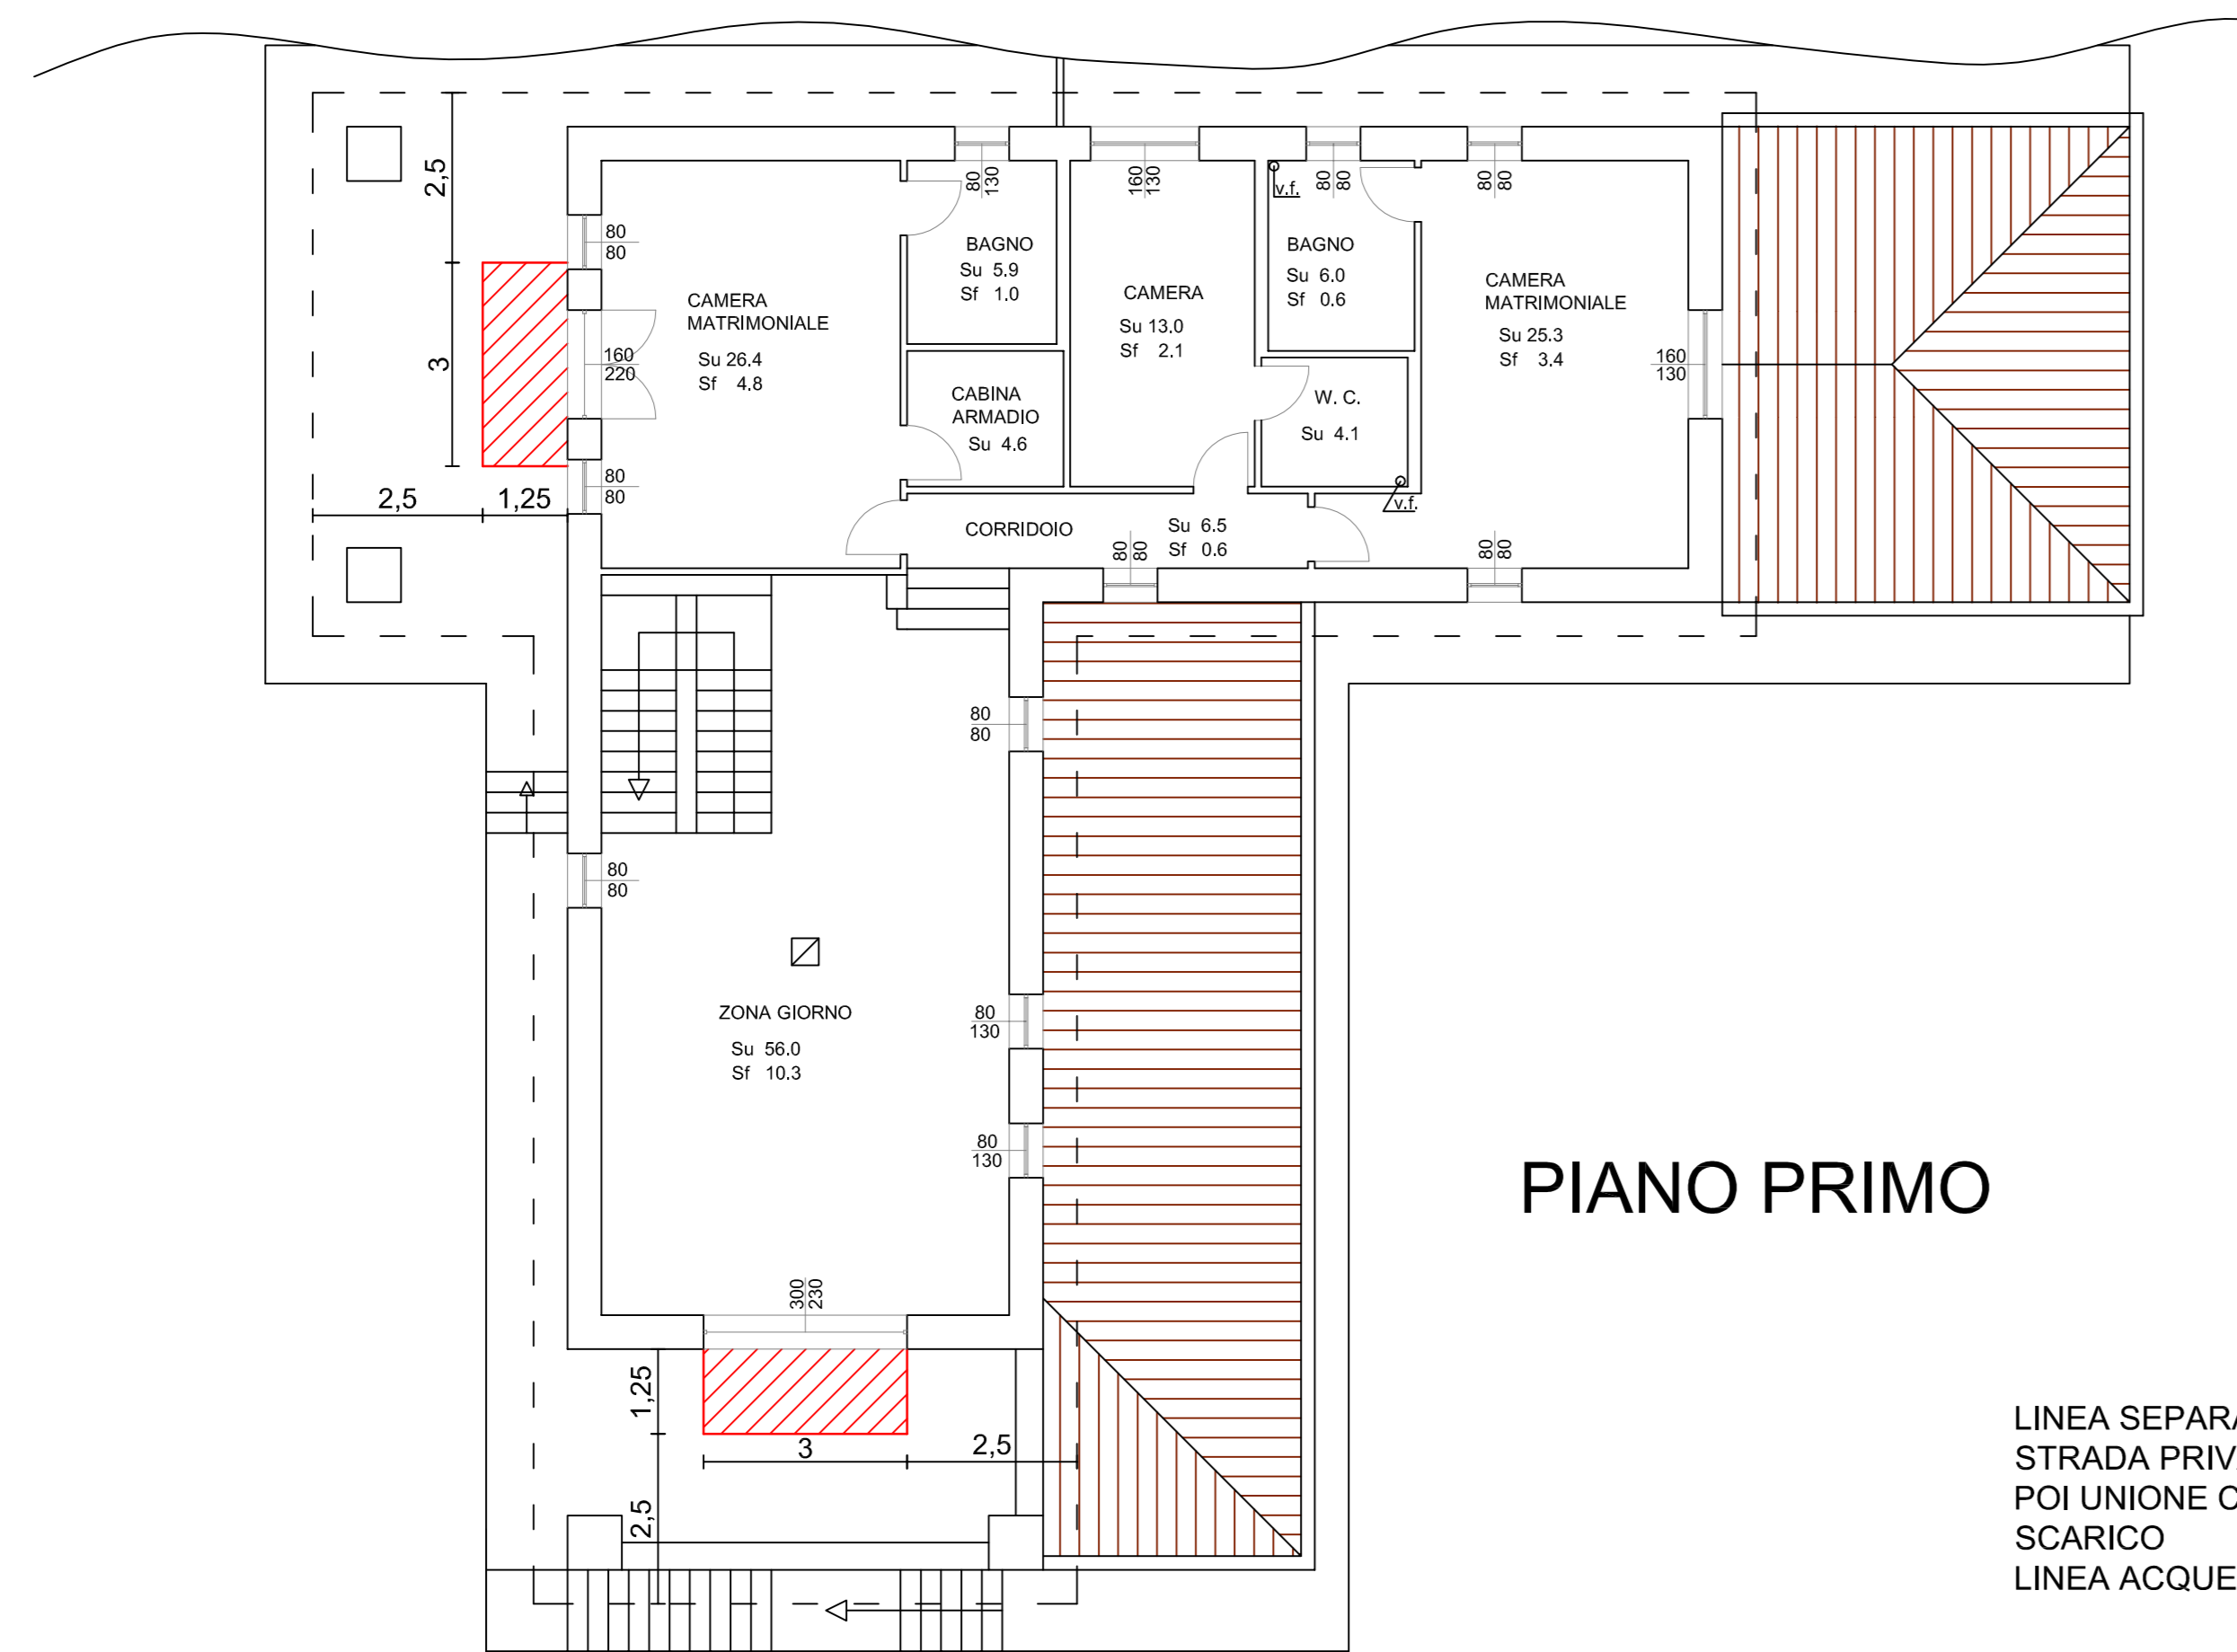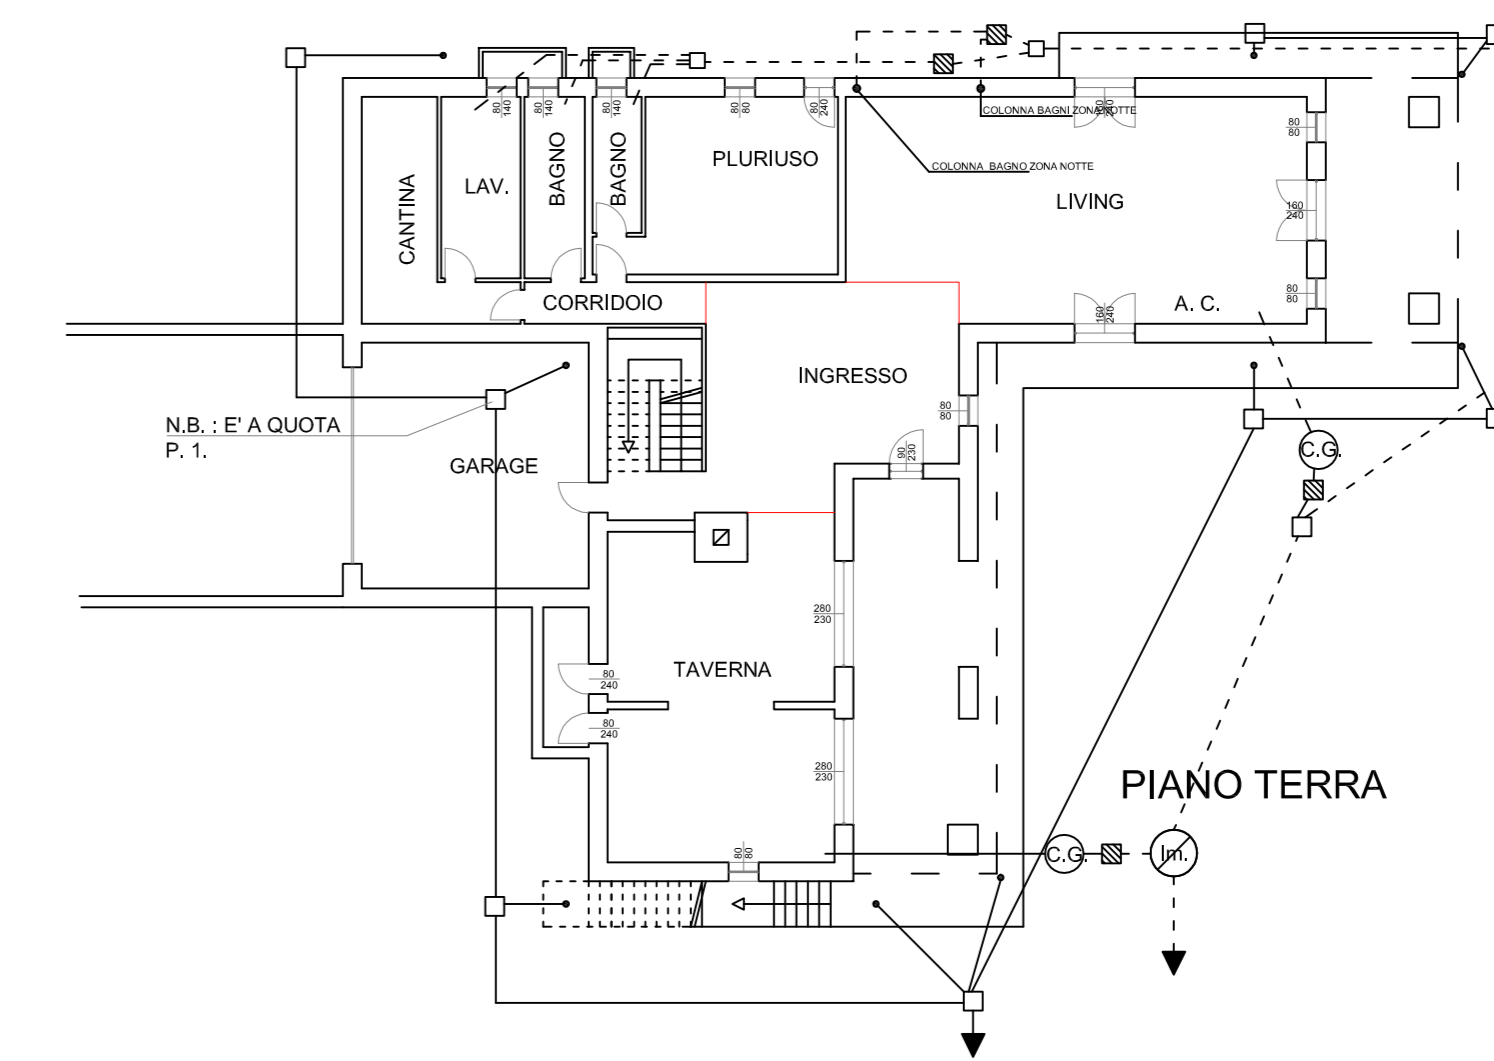

PIANO PRIMO

LINEA SEPARATA FINO AL CONFINE
STRADA PRIVATA - VIA GINESTRE
POI UNIONE CON RACCORDO E
SCARICO
LINEA ACQUE MISTE ESISTENTE

VASCA RACCOLTA ACQUE PIOVANE
VASCA IMHOFF
POZZETTO DI RACCORDO ISPEZIONABILE

LINEA ACQUE PIOVANE

LINEA ACQUE NERE

POZZETTO DI RACCORDO ISPEZIONABILE

POZZETTO SIFONE FIRENZE

VASCA CONDENSA GRASSI

VASCA IMHOFF

VASCA IMHOFF

PLUVIALE